



Конструкция крыши с травяной кровлей

200 мм утепление

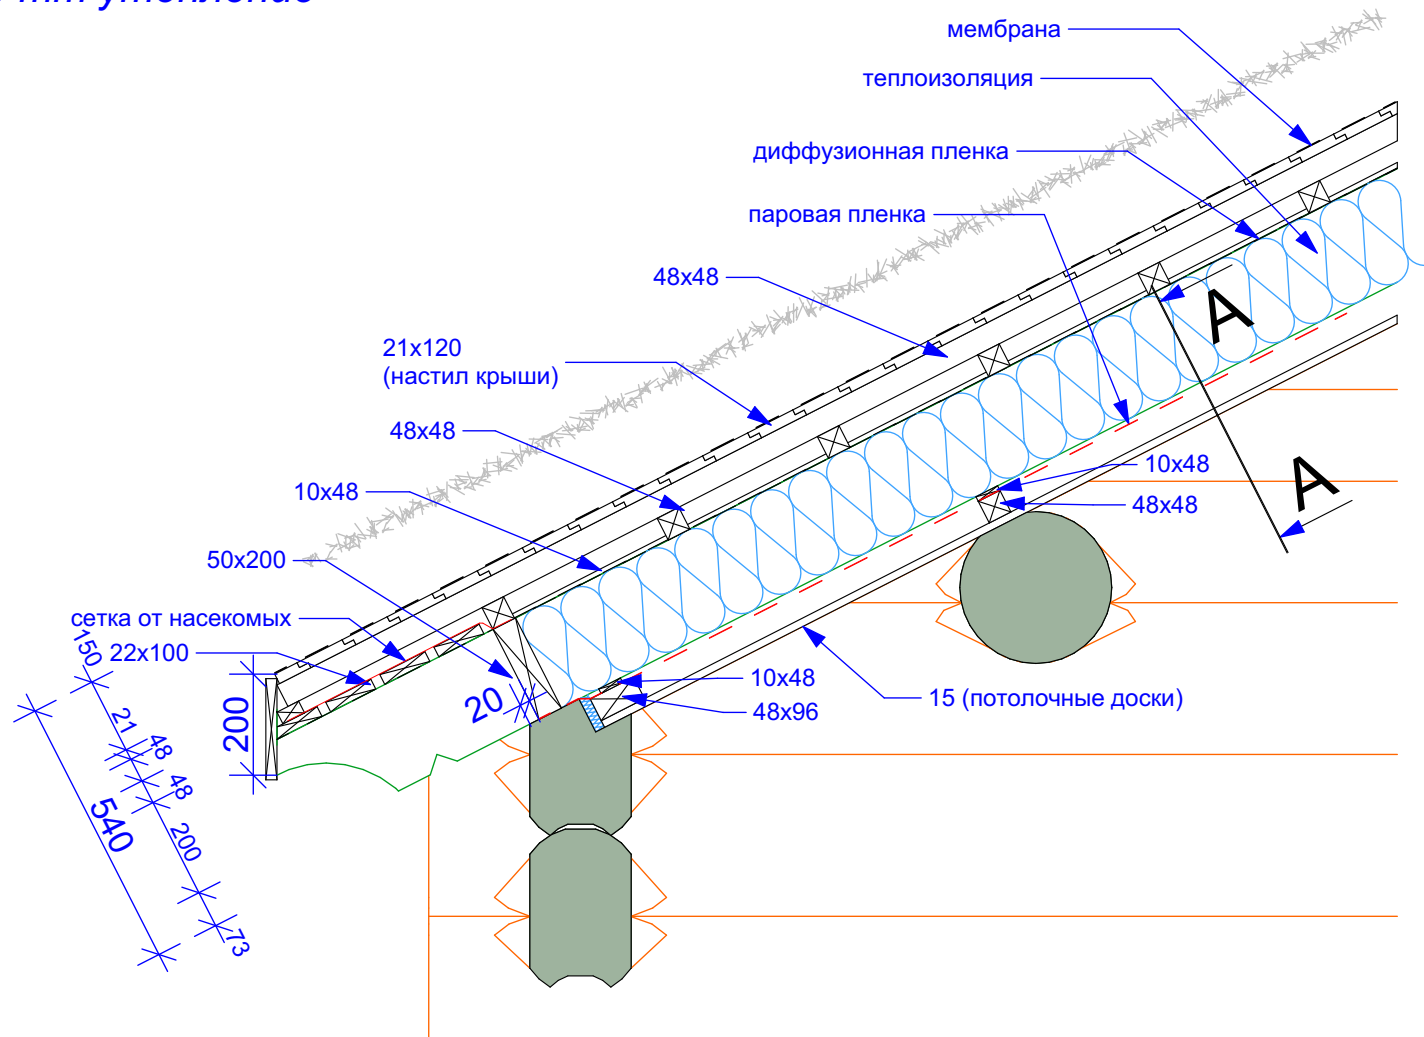


Конструкция крыши с травяной кровлей

250 мм утепление

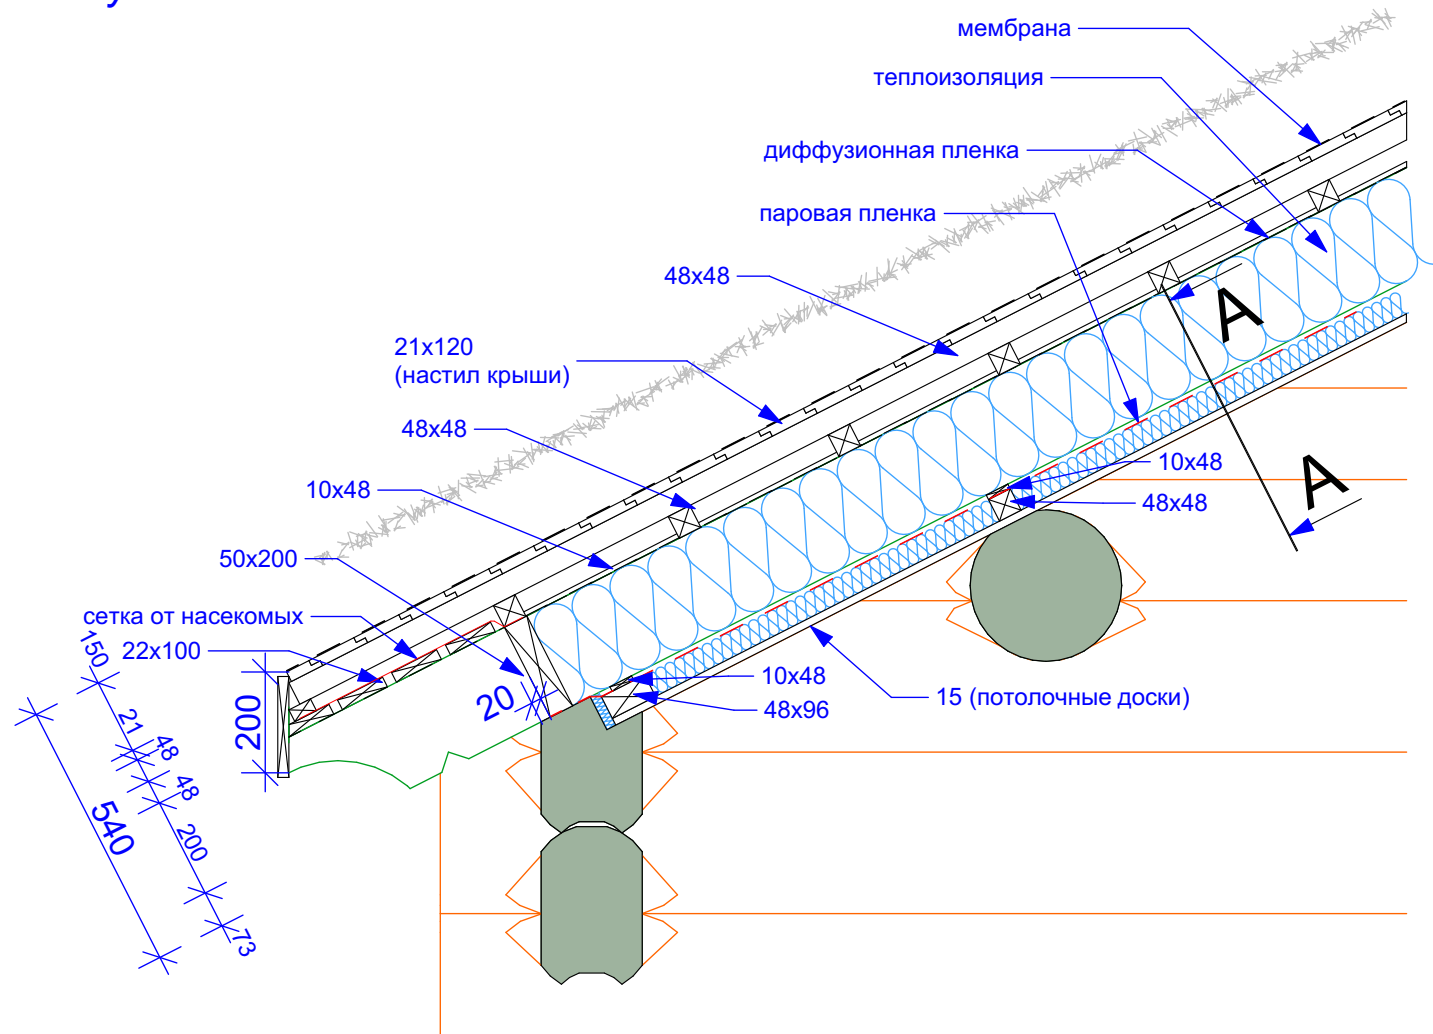


Конструкция крыши с травяной кровлей

300 мм утепление

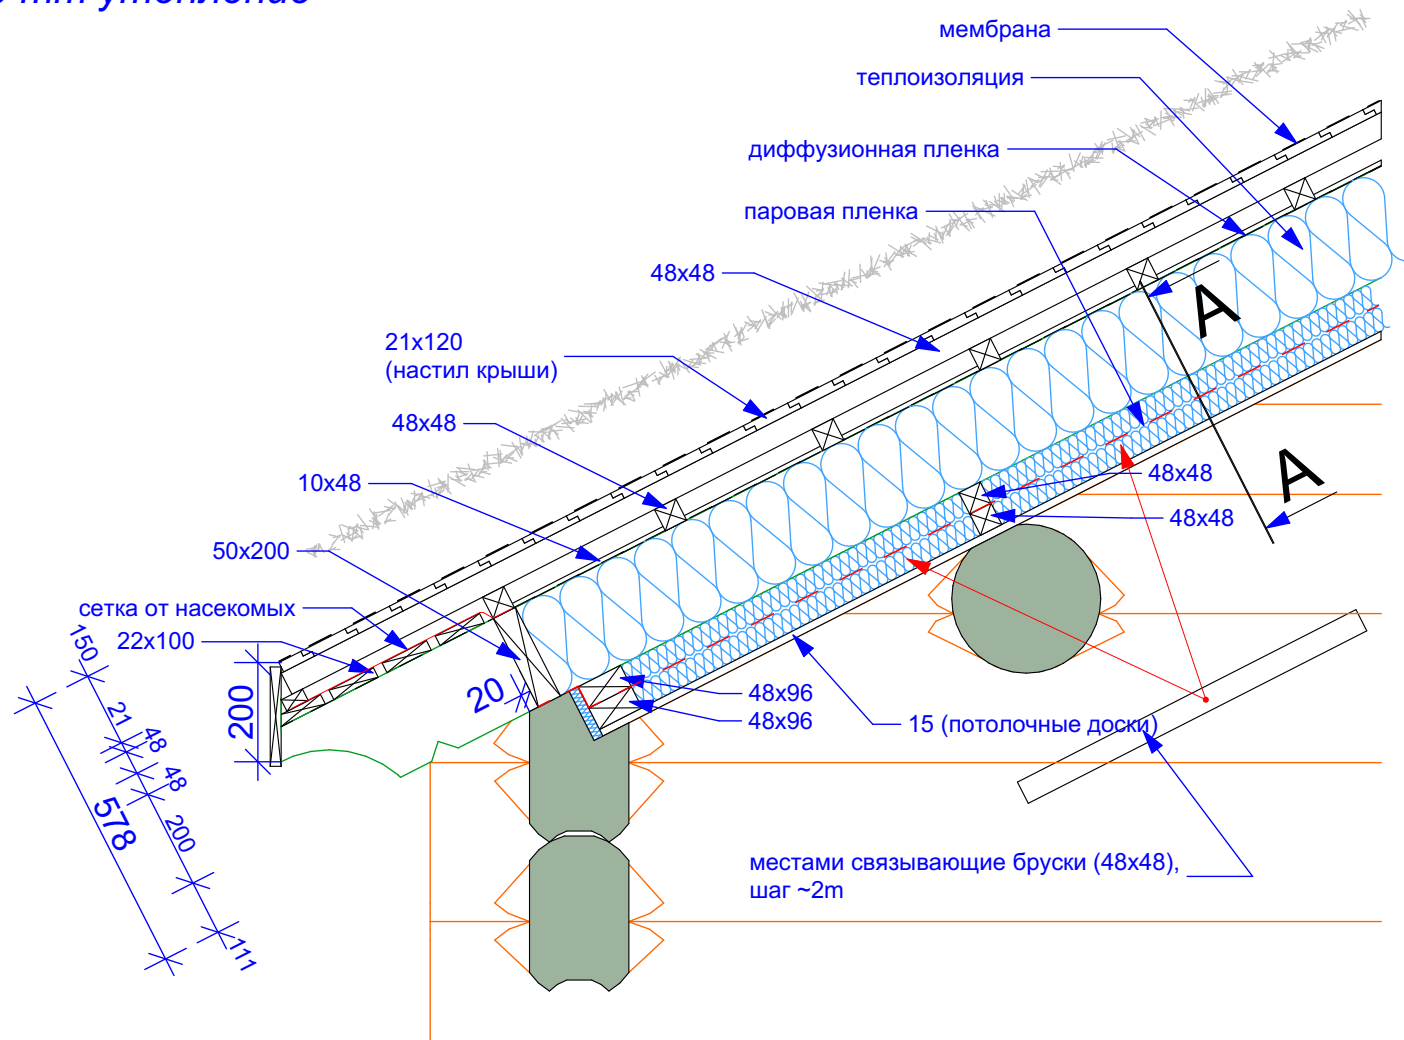


Конструкция крыши с травяной кровлей

350 мм утепление

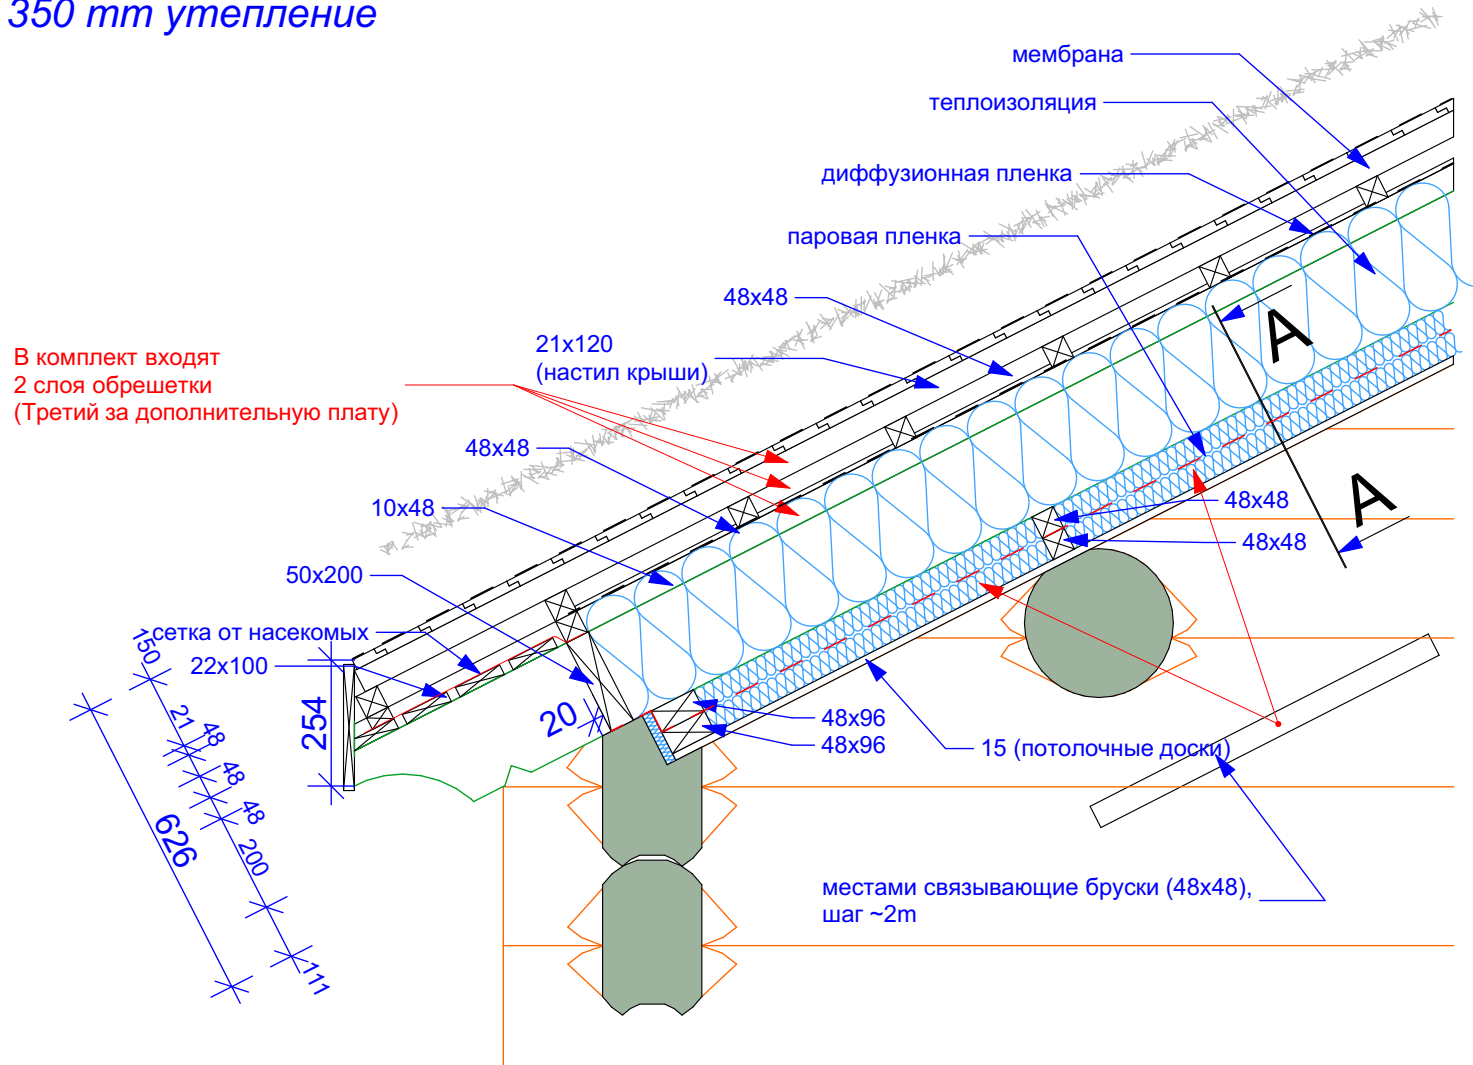


Конструкция крыши с черепицей

200 мм утепление

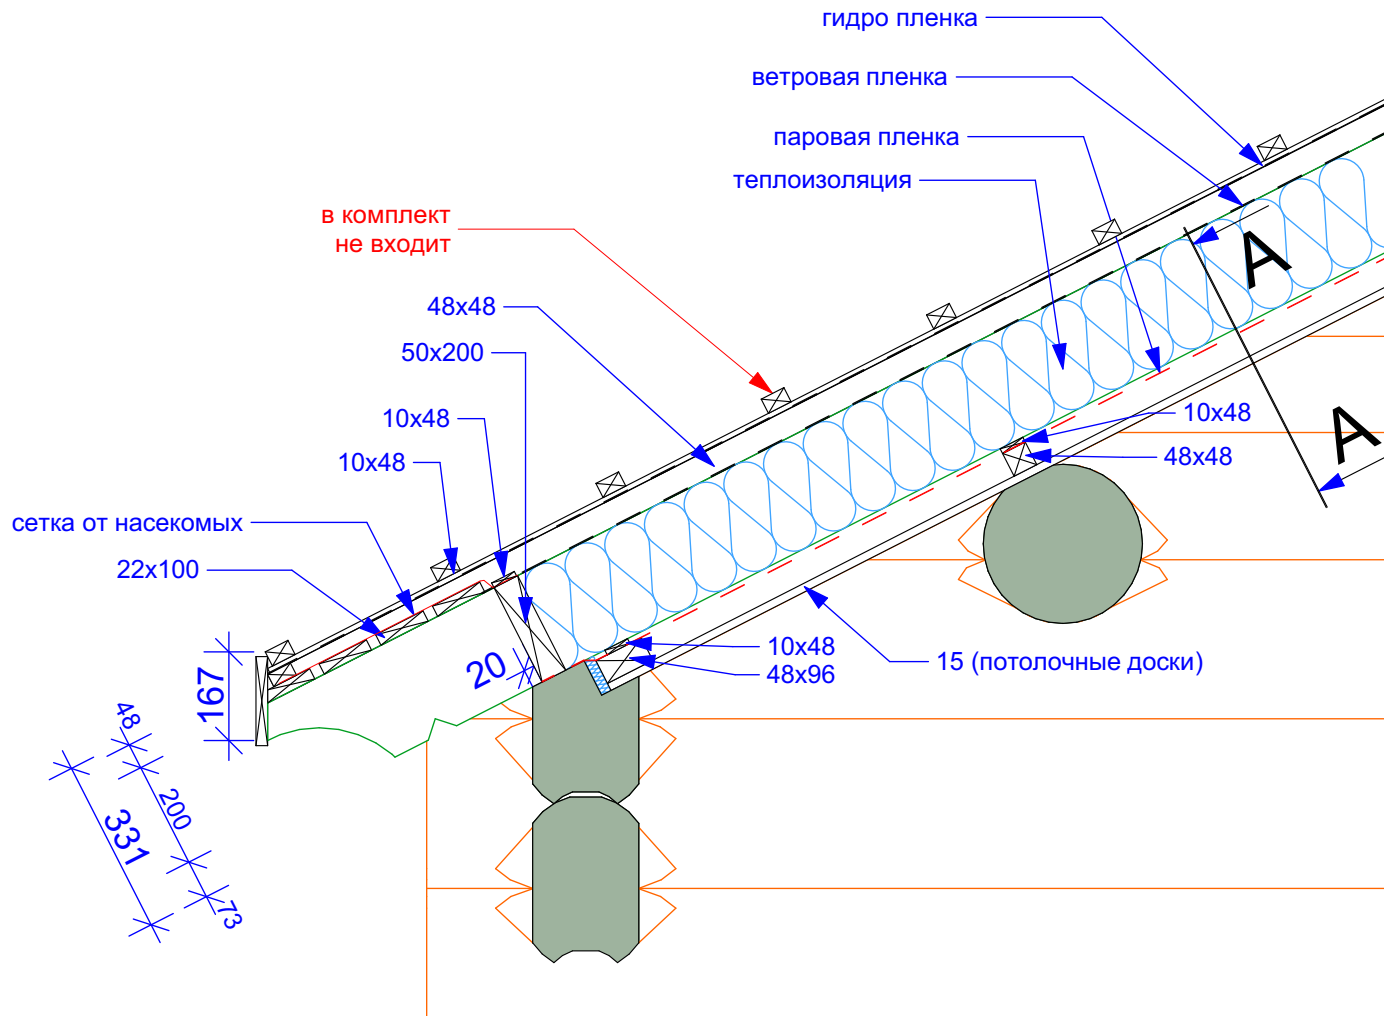


Конструкция крыши с черепицей

250 мм утепление

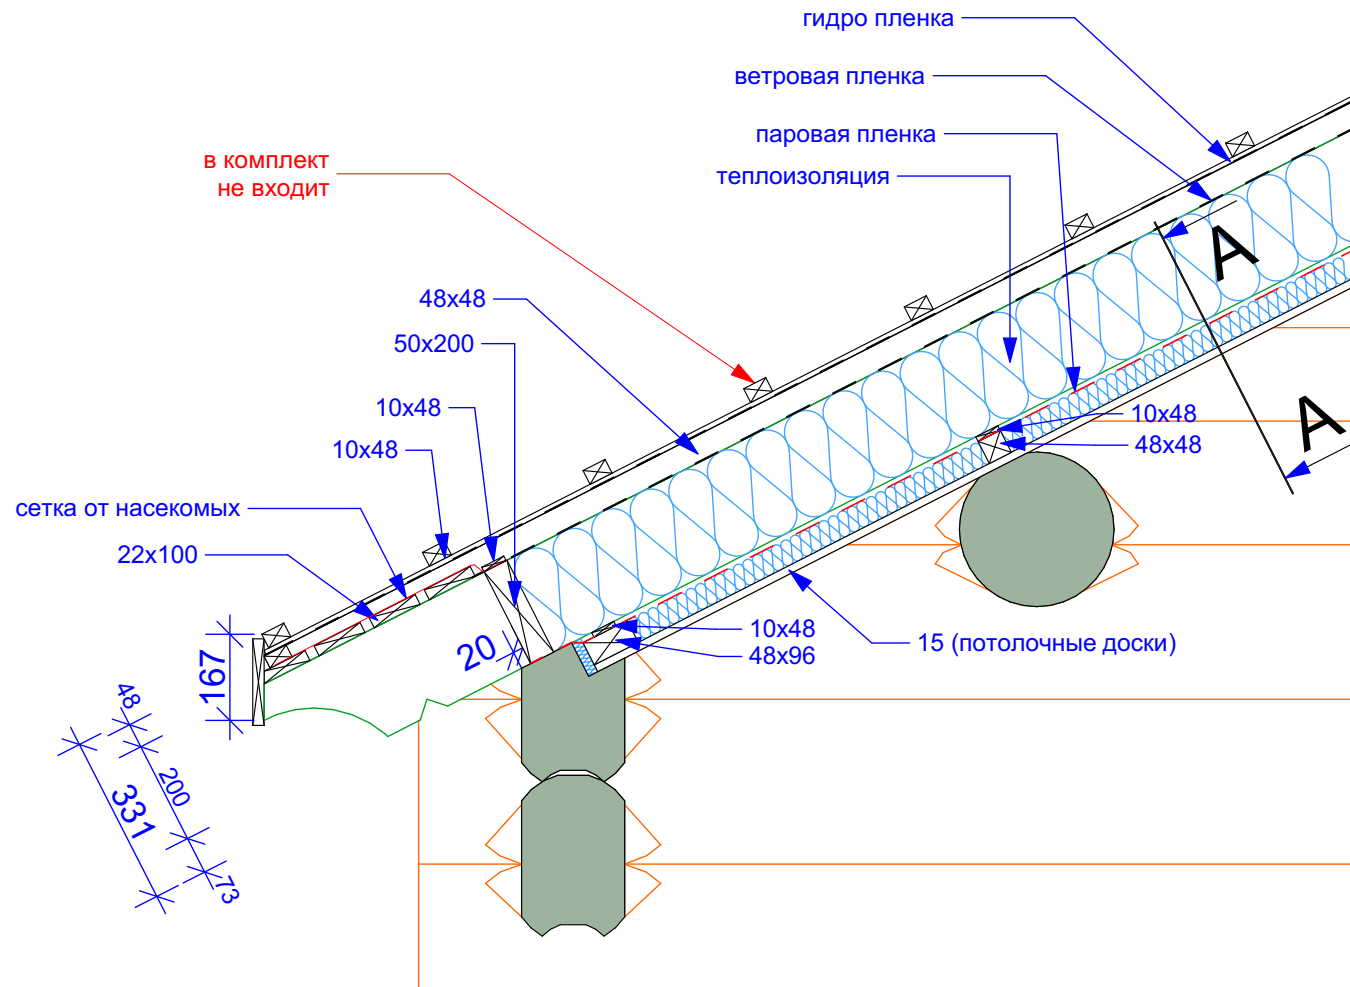


Конструкция крыши с черепицей

300 мм утепление

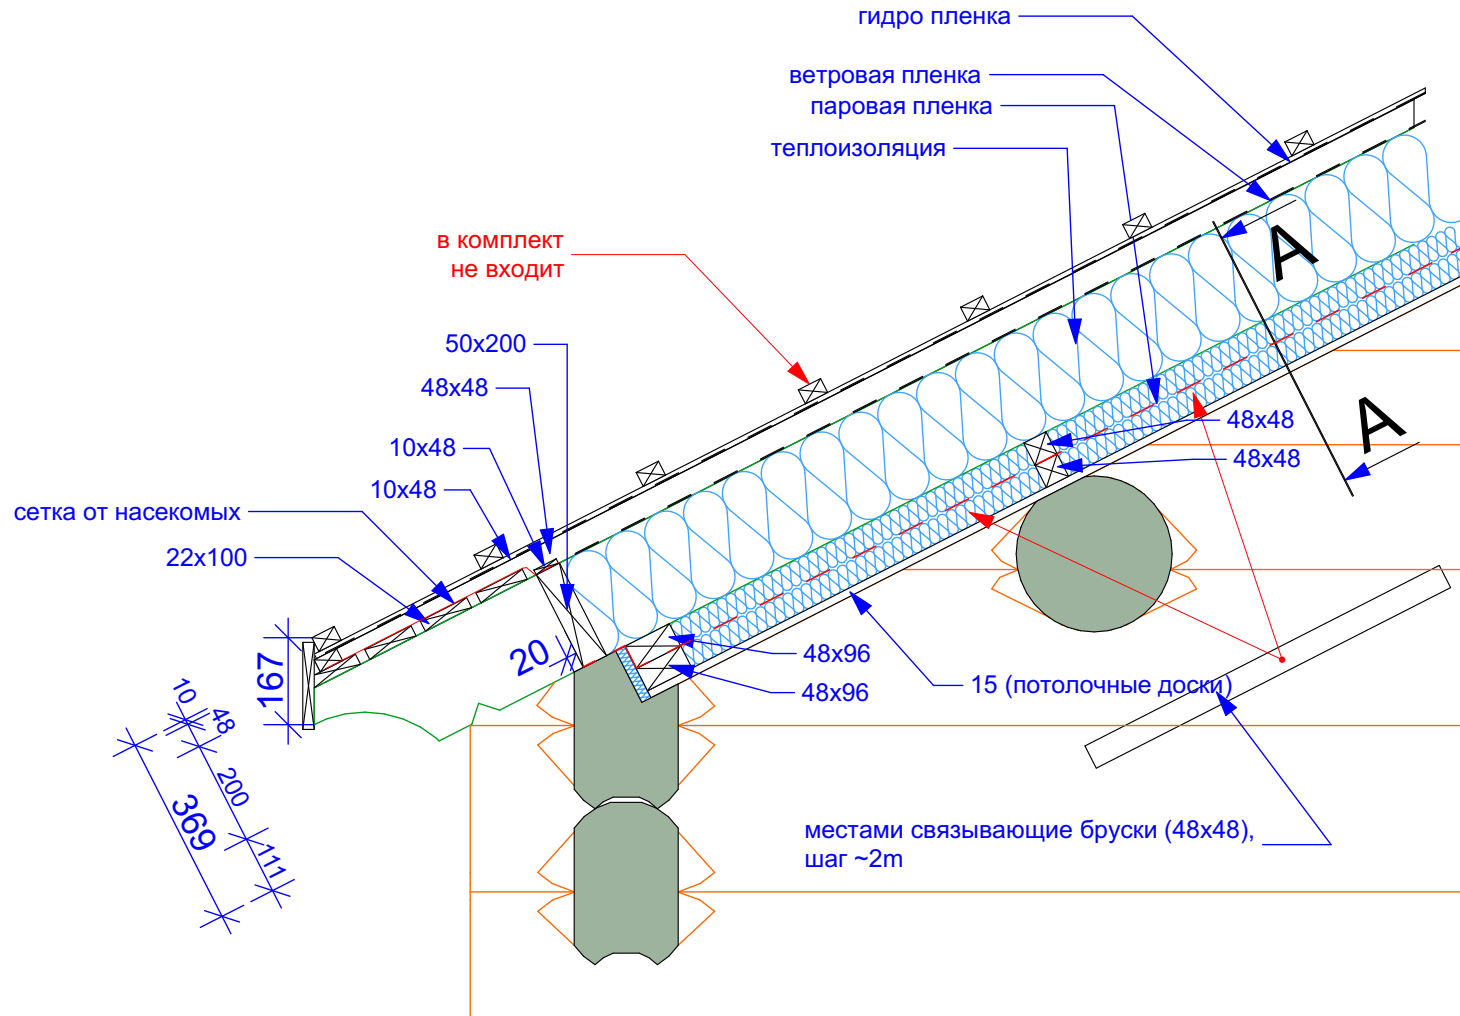

Конструкция крыши с черепицей

350 мм утепление

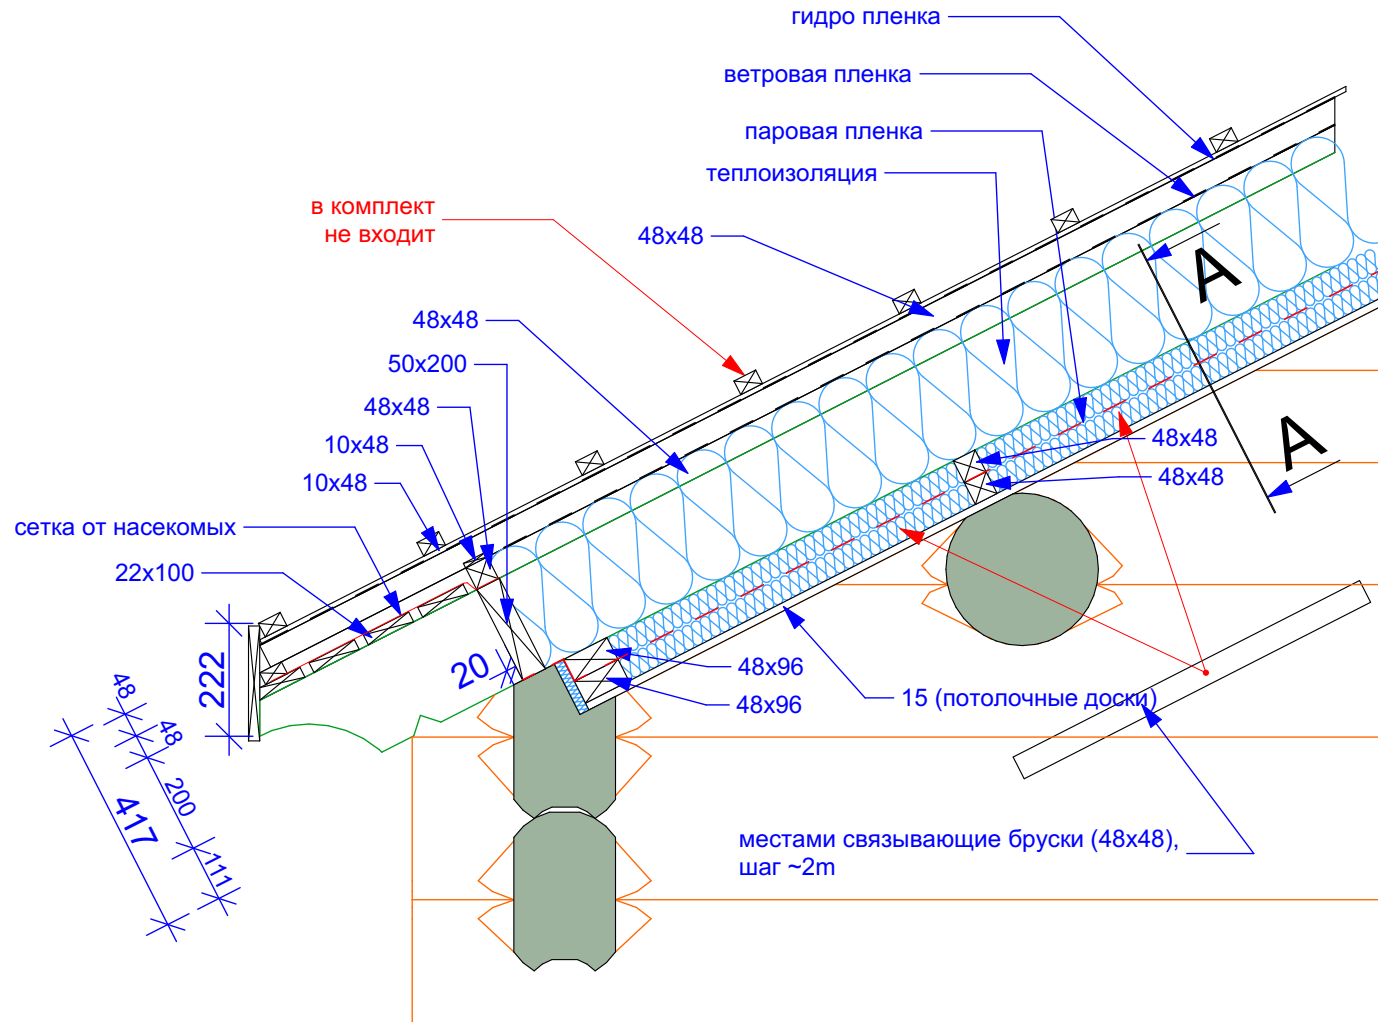

A-A

